

ESQUADRIAS						
N	Count	MATERIAL	ABERTURA	LARG.	PEITORIL	ALTURA
PJ01	1	Metal e vidro	Correr	200 cm	-	210
PJ01	7	Madeira	Giro	80 cm	-	210
PJ02	2	Madeira	Giro	70 cm	-	210
J05	1	Blindex	Correr	70 cm	30	180
J04	4	Blindex	Baseculante	60 cm	Var.	80
J03	1	Blindex	Correr	110 cm	110	100
J02	4	Blindex	Baseculante	70 cm	140	70
J01	5	Blindex	Correr	160 cm	110	100

ESTATÍSTICAS		
Área do terreno:	487,50	m²
Área a ser construída:	224,50	m²
Taxa de ocupação:	34,87%	-
Coefficiente de aproveitamento:	0,46	-
Área permeável:	167,09	m²
Taxa de impermeabilização:	65,73%	-



CROQUI DE LOCALIZAÇÃO SEM ESCALA

APROVAÇÕES				
01	GRT	26/05/2021	ADICIONADO COTAS NA ESCADA	GRT
00	GRT	23/05/2021	EMIÇÃO INICIAL	GRT
REVISÃO	DESENHO	DATA	OBSERVAÇÃO	APROV.

thome.eng.br		gustavointzelthome@gmail.com
		Florianópolis/SC

CONTEÚDO  
PLANTA BAIXA TÉRREO E LOCALIZAÇÃO, PLANTA BAIXA SUPERIOR, PLANTA DE COBERTURA E CROQUI DE LOCALIZAÇÃO

CONTRATANTE(S)  
:

RESPONSÁVEL TÉCNICO (PROJETO)  
Gustavo Rintzel Thomé  
Eng. Civil CREA-SC 152503-5

RESPONSÁVEL TÉCNICO (EXECUÇÃO)  
Gustavo Rintzel Thomé  
Eng. Civil CREA-SC 152503-5

ÁREA TOTAL CONSTRUÍDA  
-  
TIPOLOGIA  
Residência Unifamiliar

ENDEREÇO DO OBJETO  
:

OBJETO  
PROJETO ARQUITETÔNICO


PROJETO  
thome.eng.br

DATA  
26/05/2021


ESCALA  
INDICADA

REVISÃO  
01


01/02

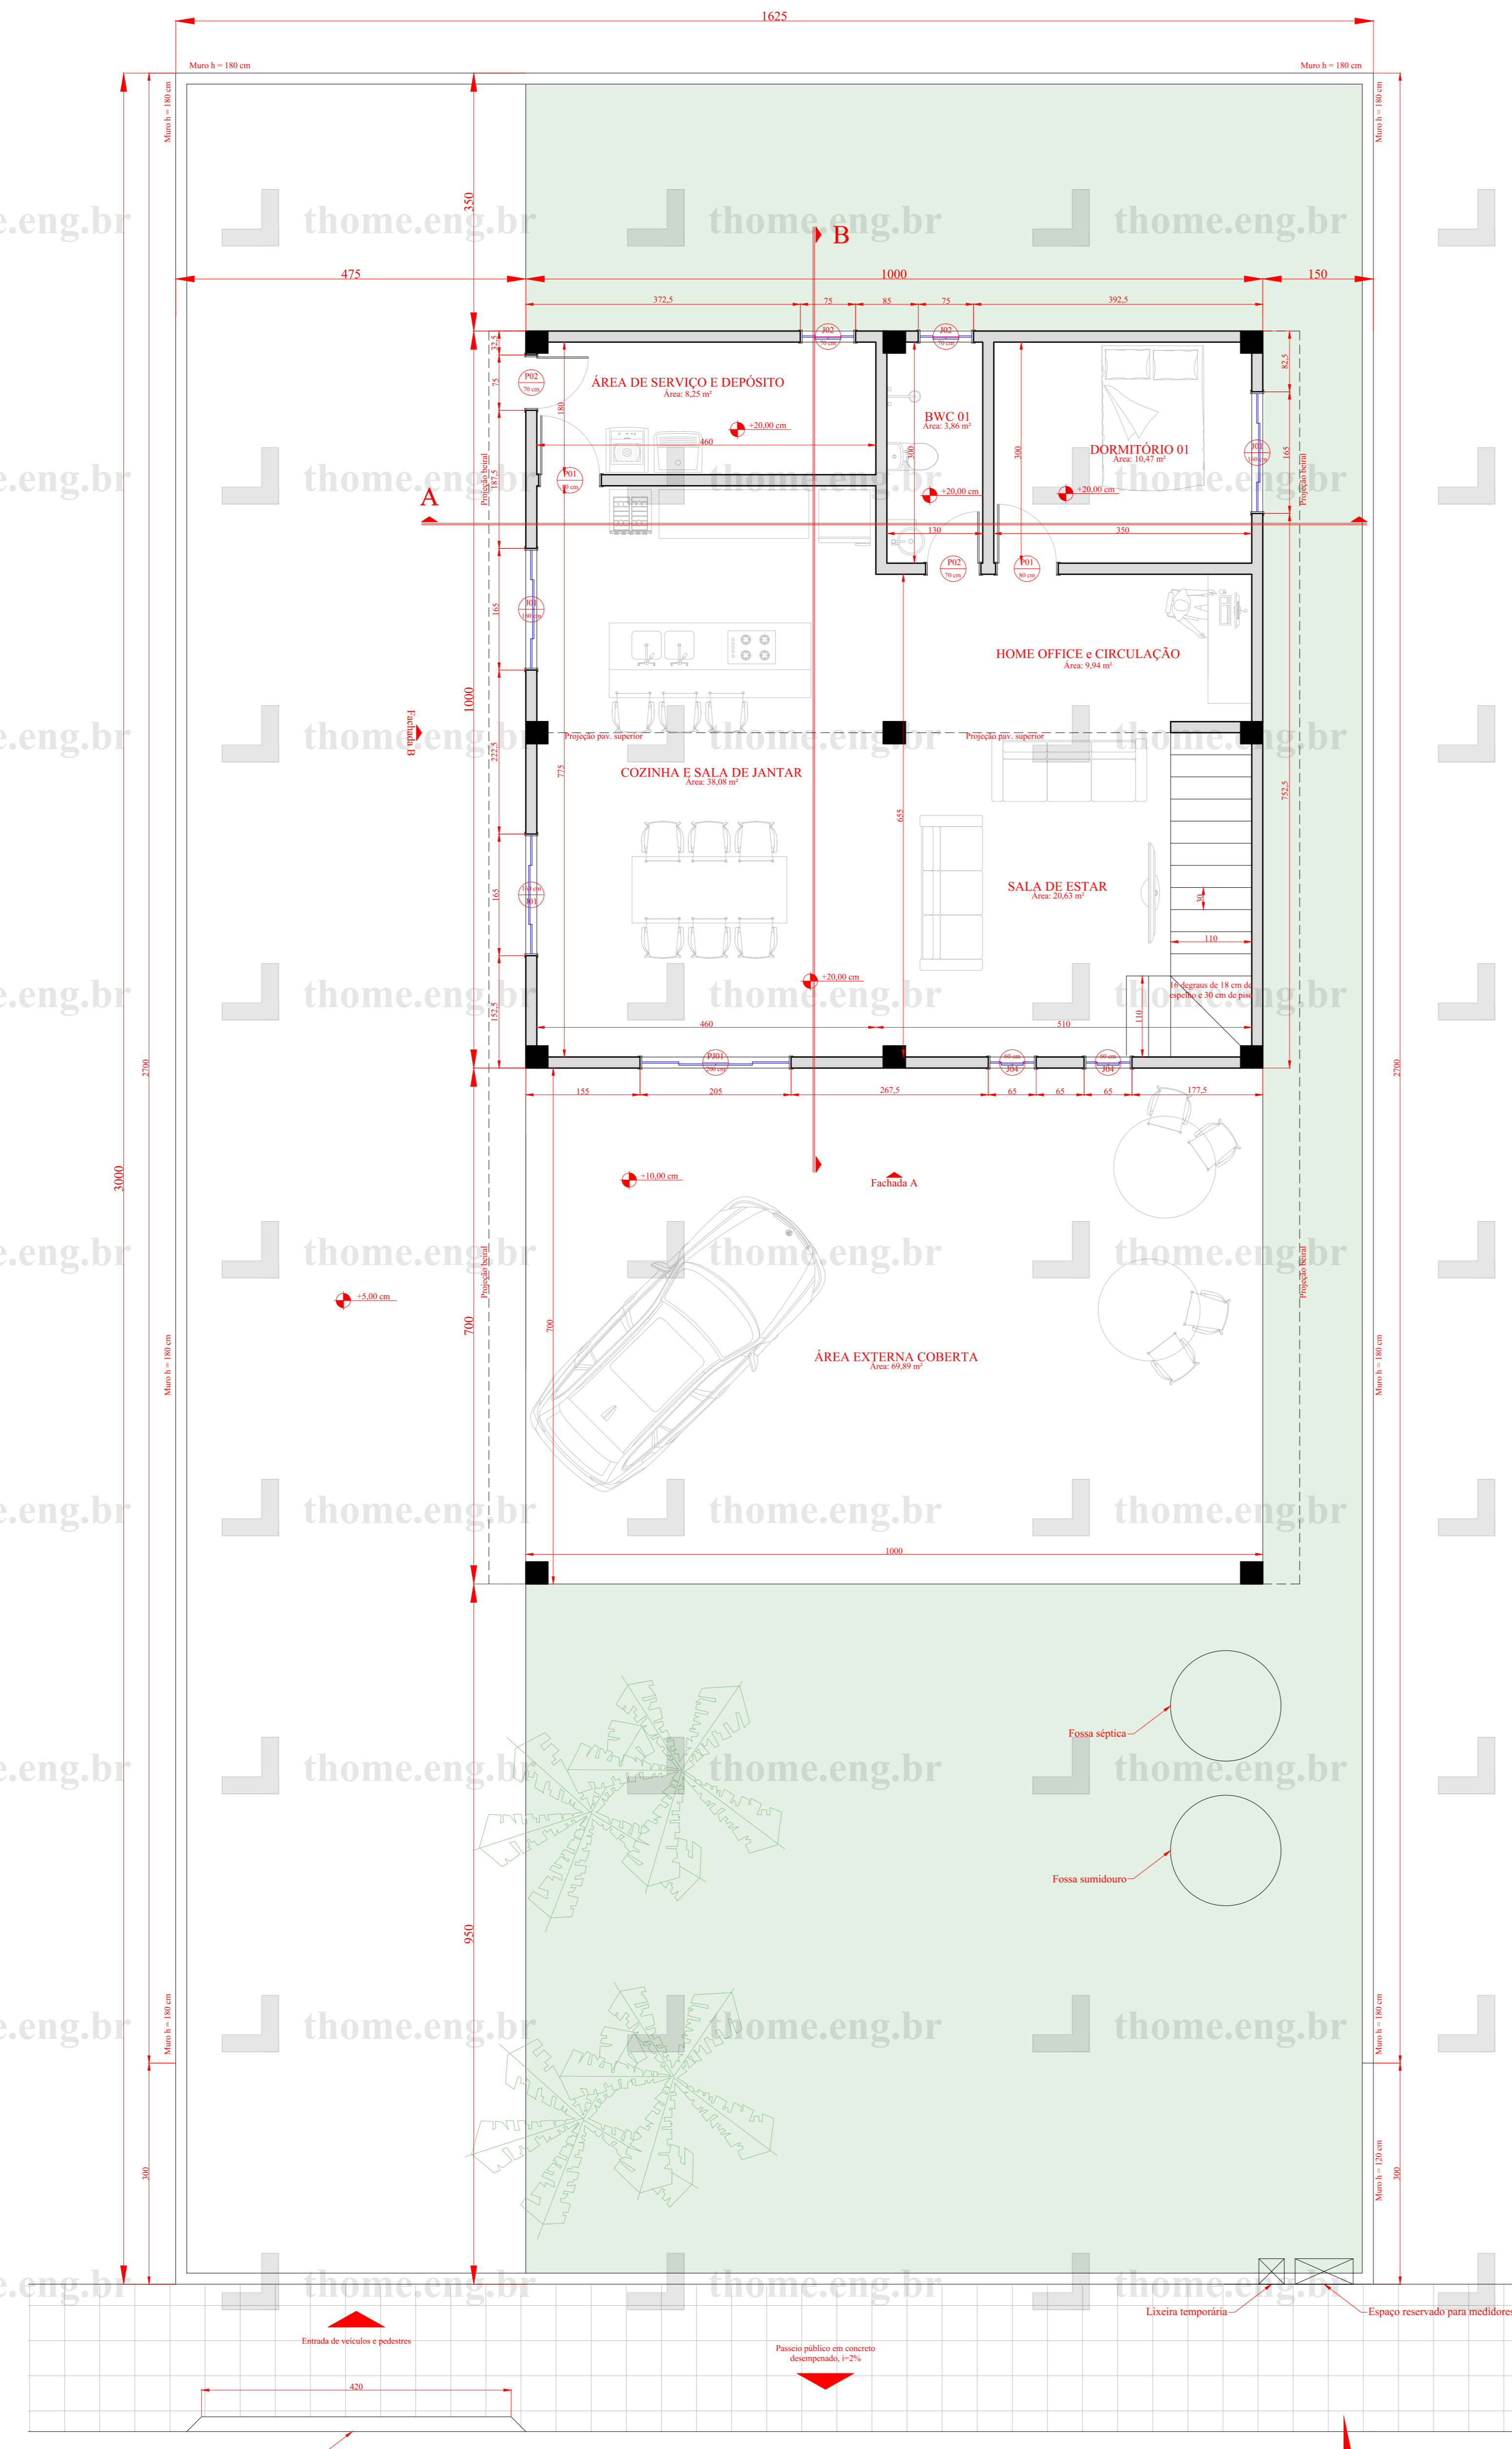

PLANTA BAIXA - PAV. SUPERIOR  
ESCALA 1:50

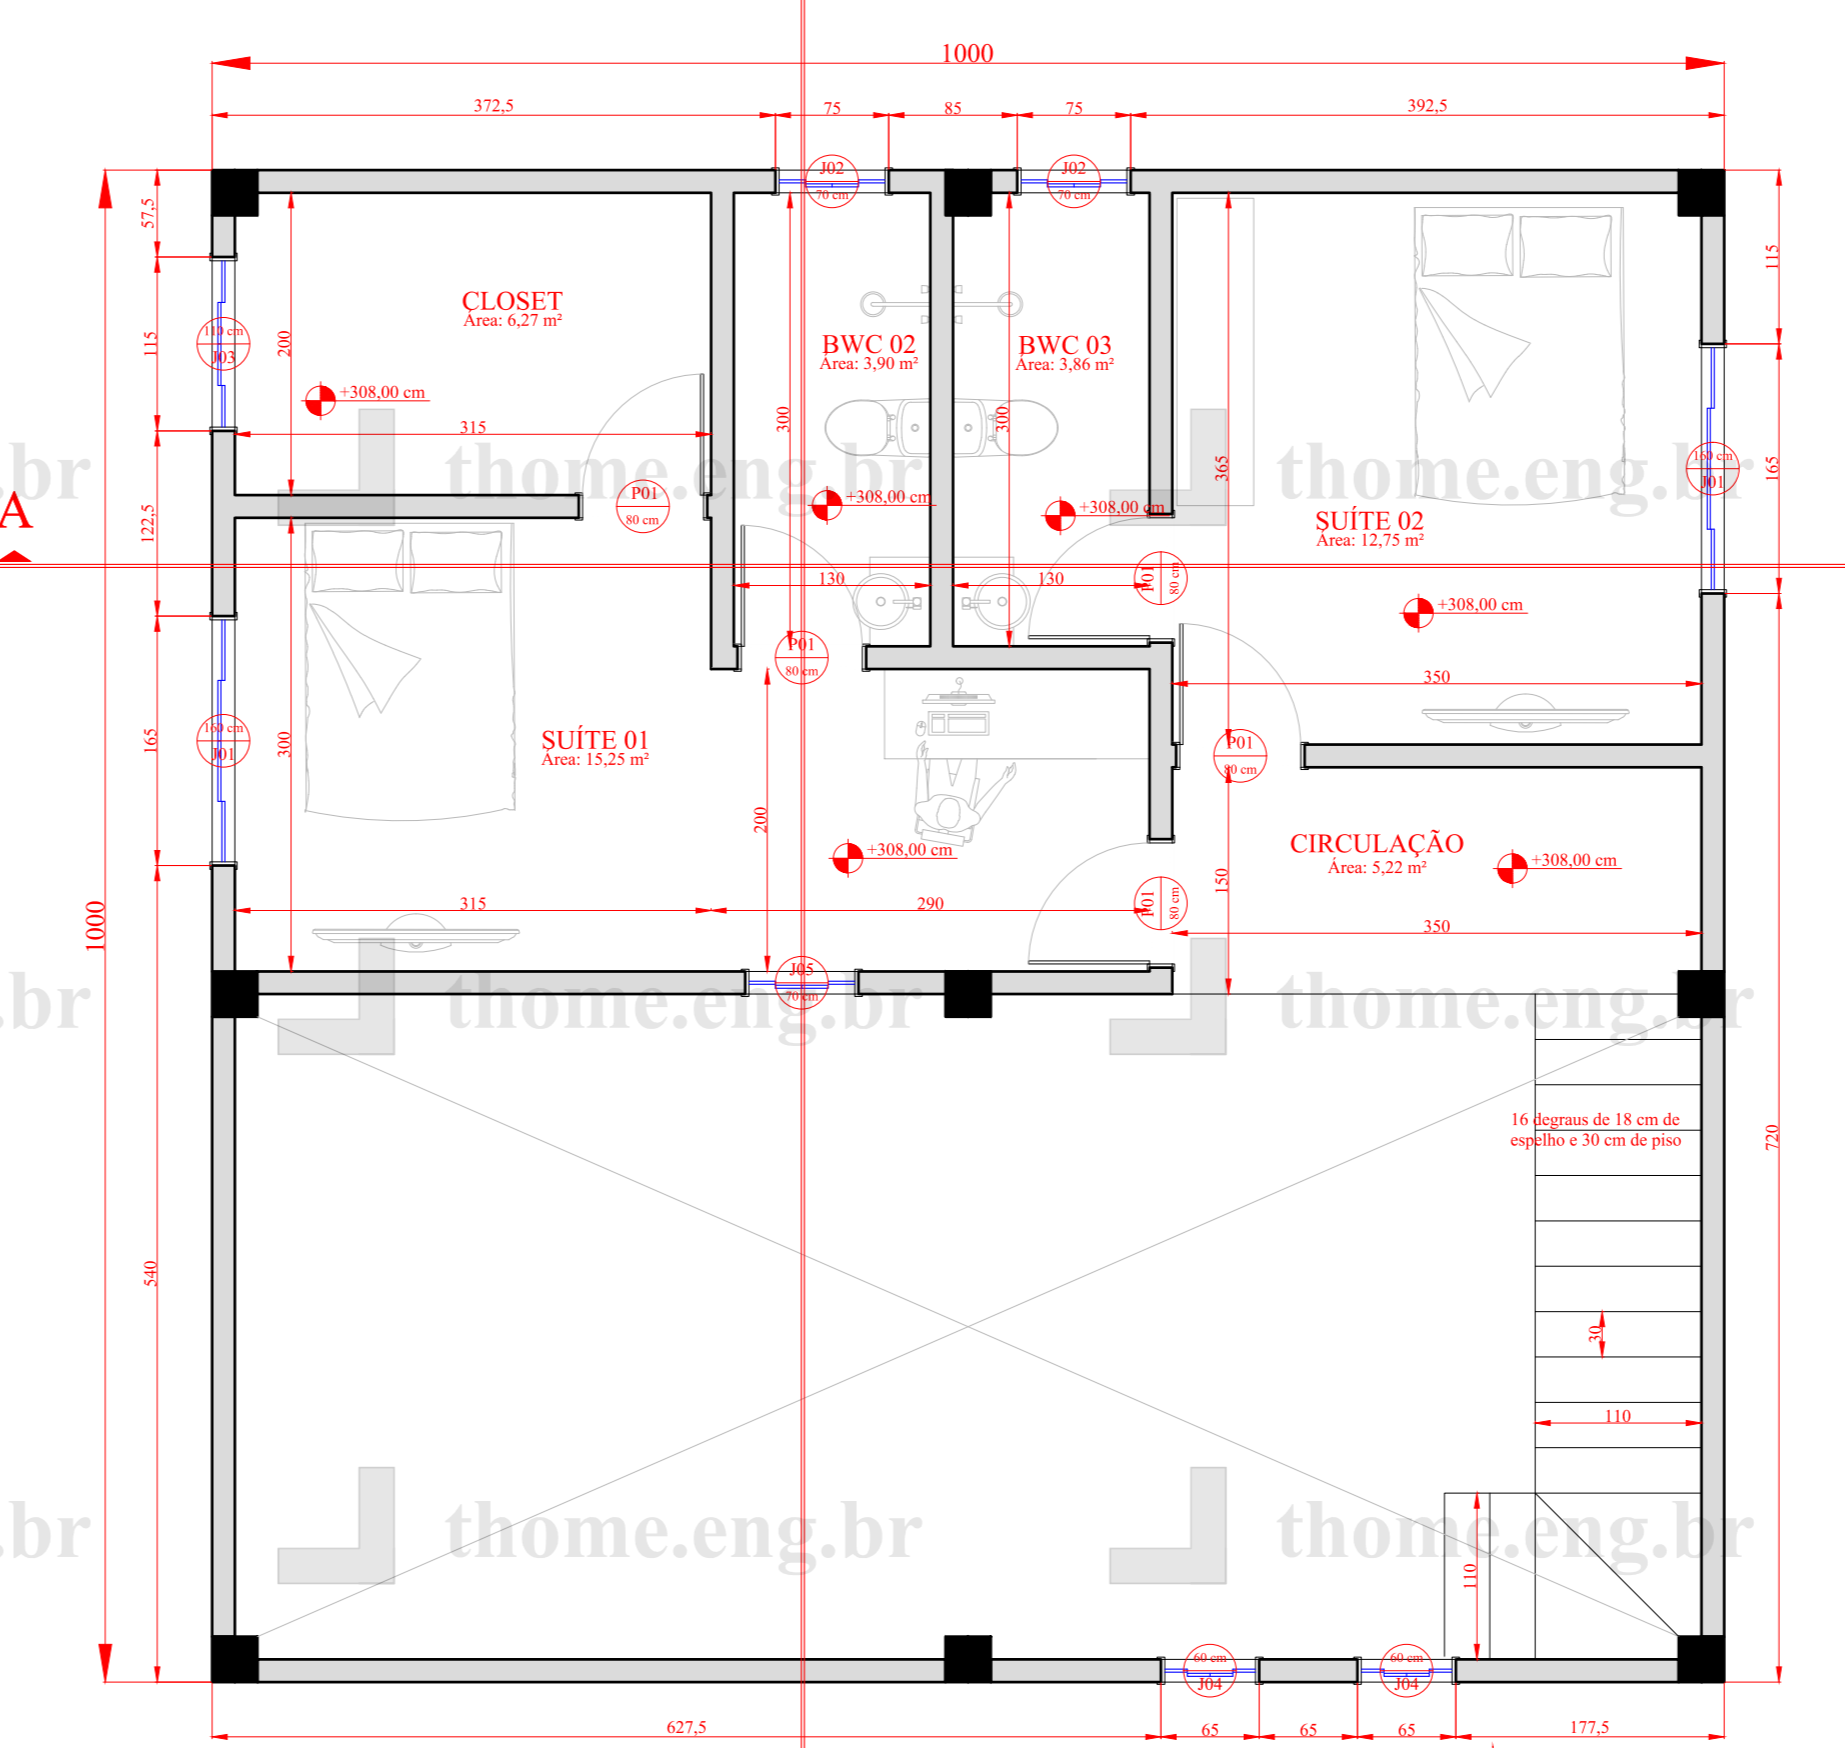

PLANTA DE COBERTURA  
ESCALA 1:100

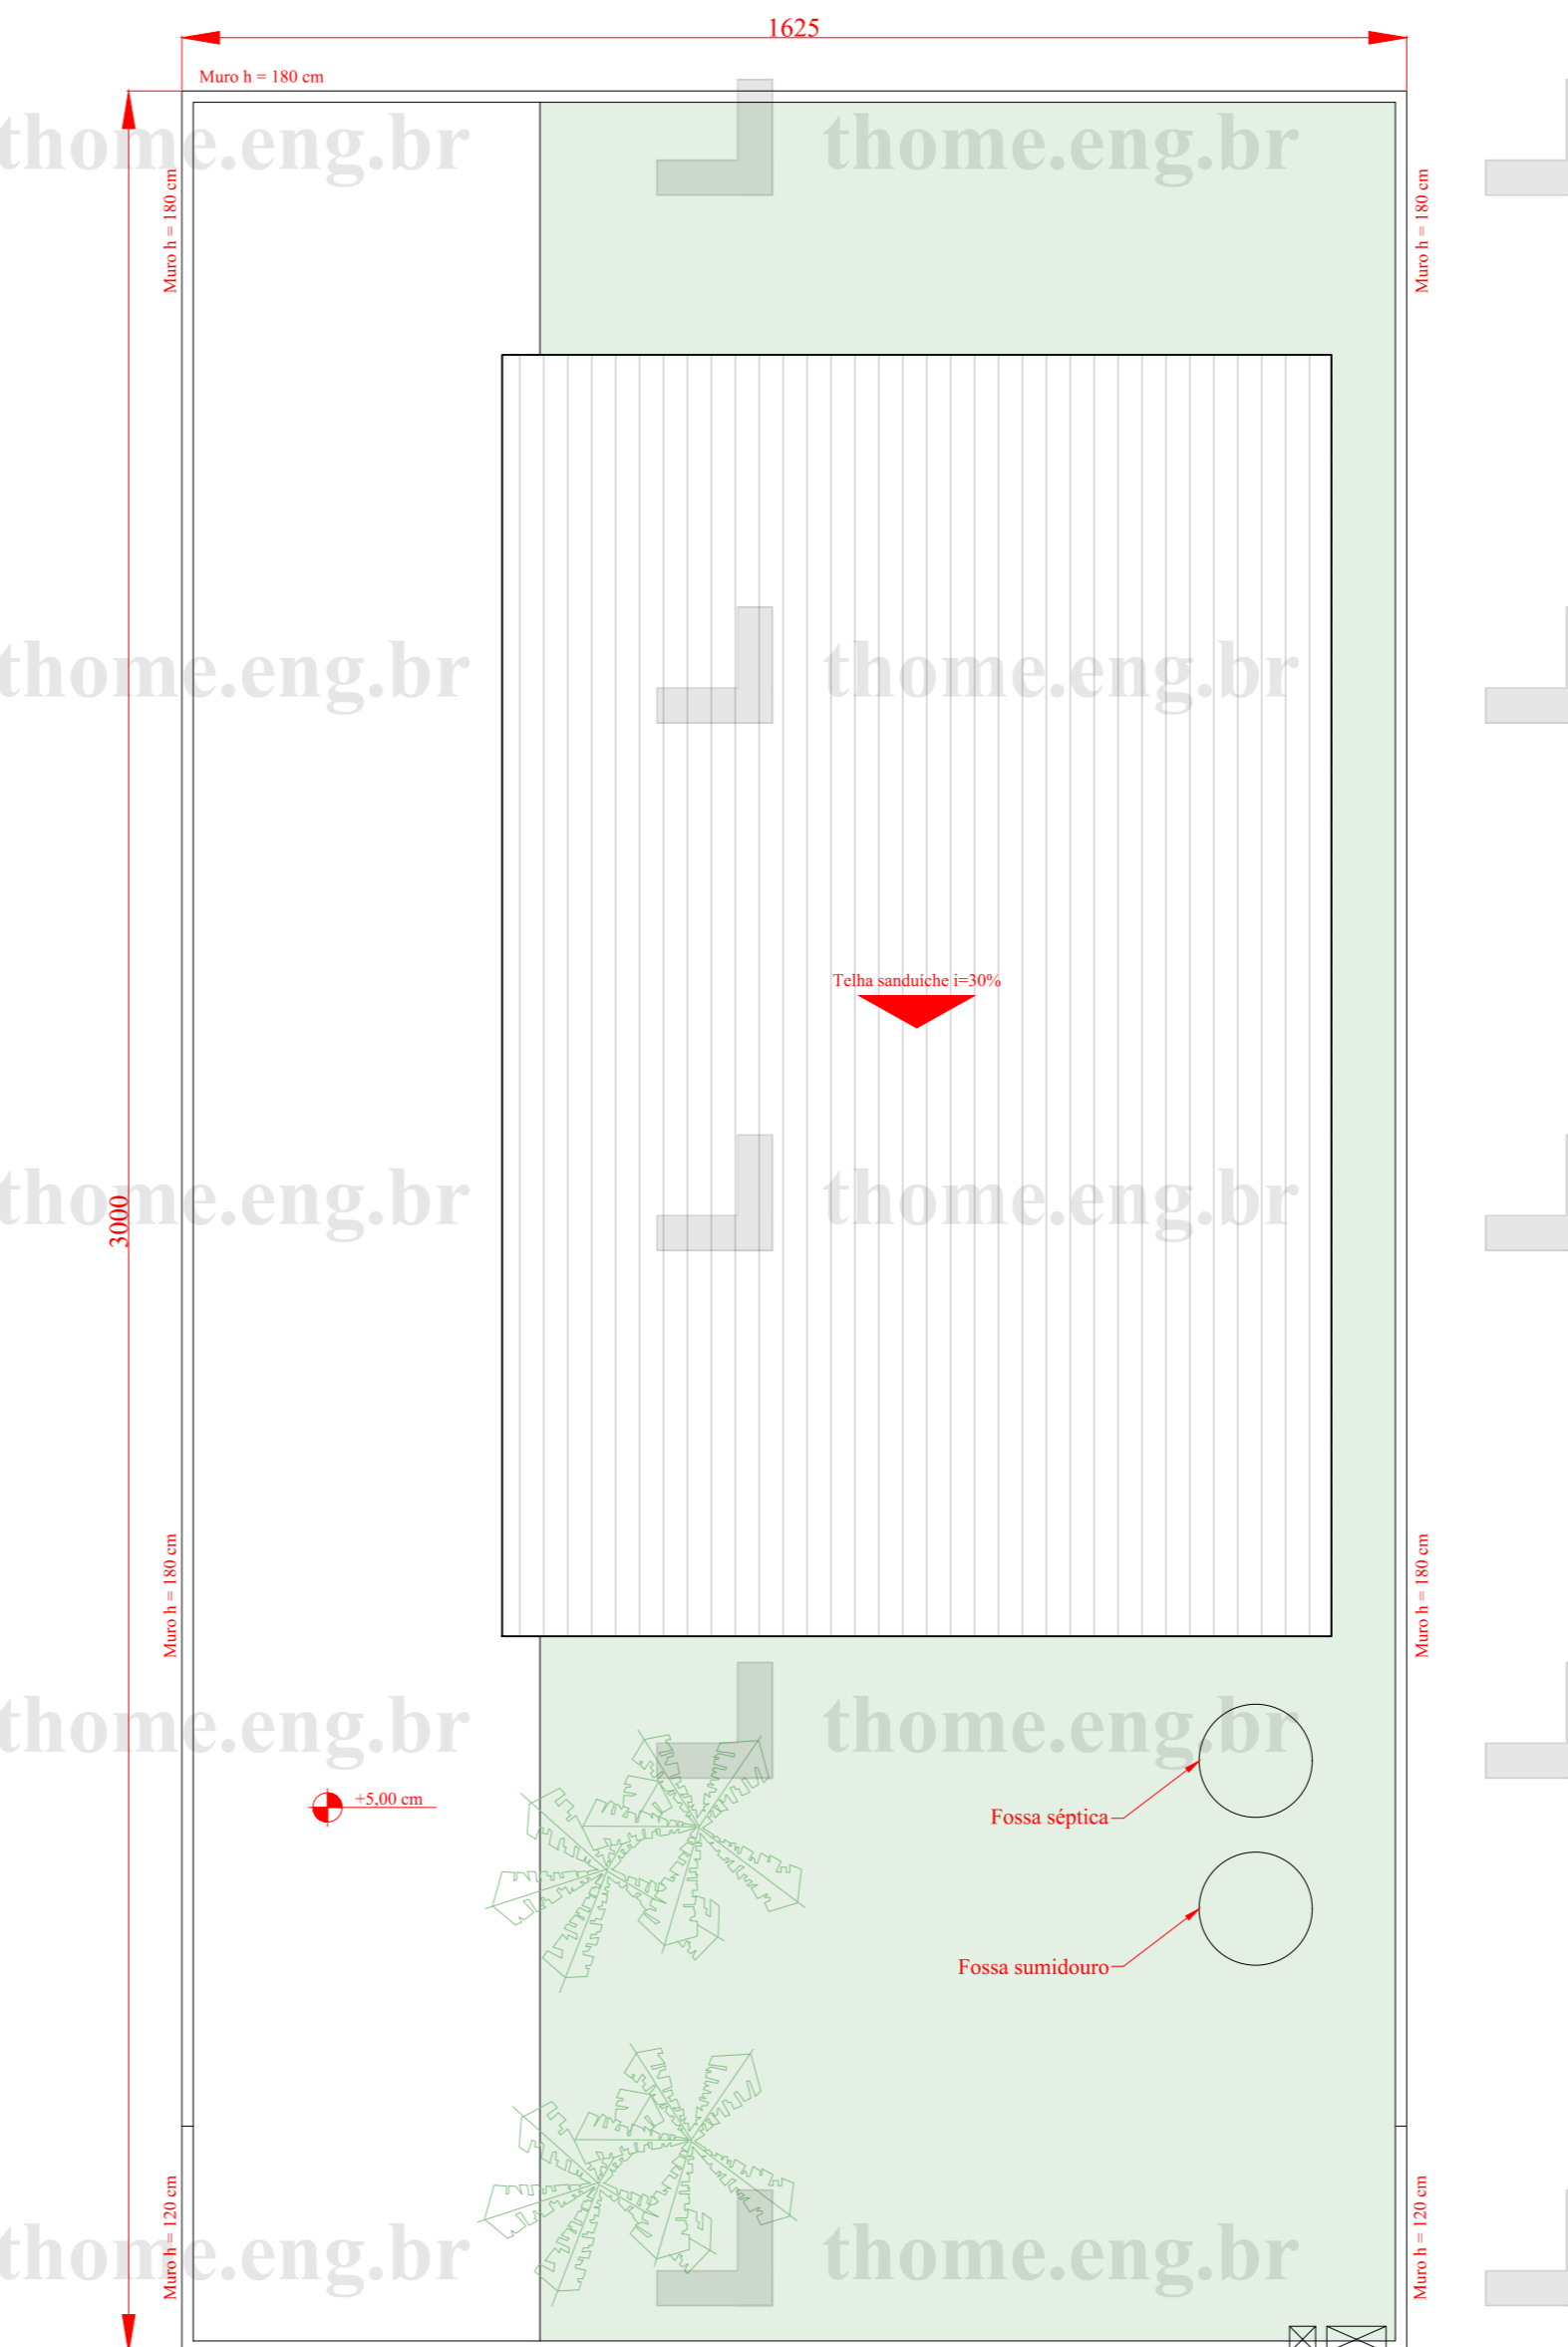


AV. xx, QUADRA 45, LOTE 02

PLANTA DE COBERTURA  
ESCALA 1:100


AV. xx, QUADRA 45, LOTE 02

PLANTA BAIXA TÉRREO E IMPLANTAÇÃO  
ESCALA 1:50




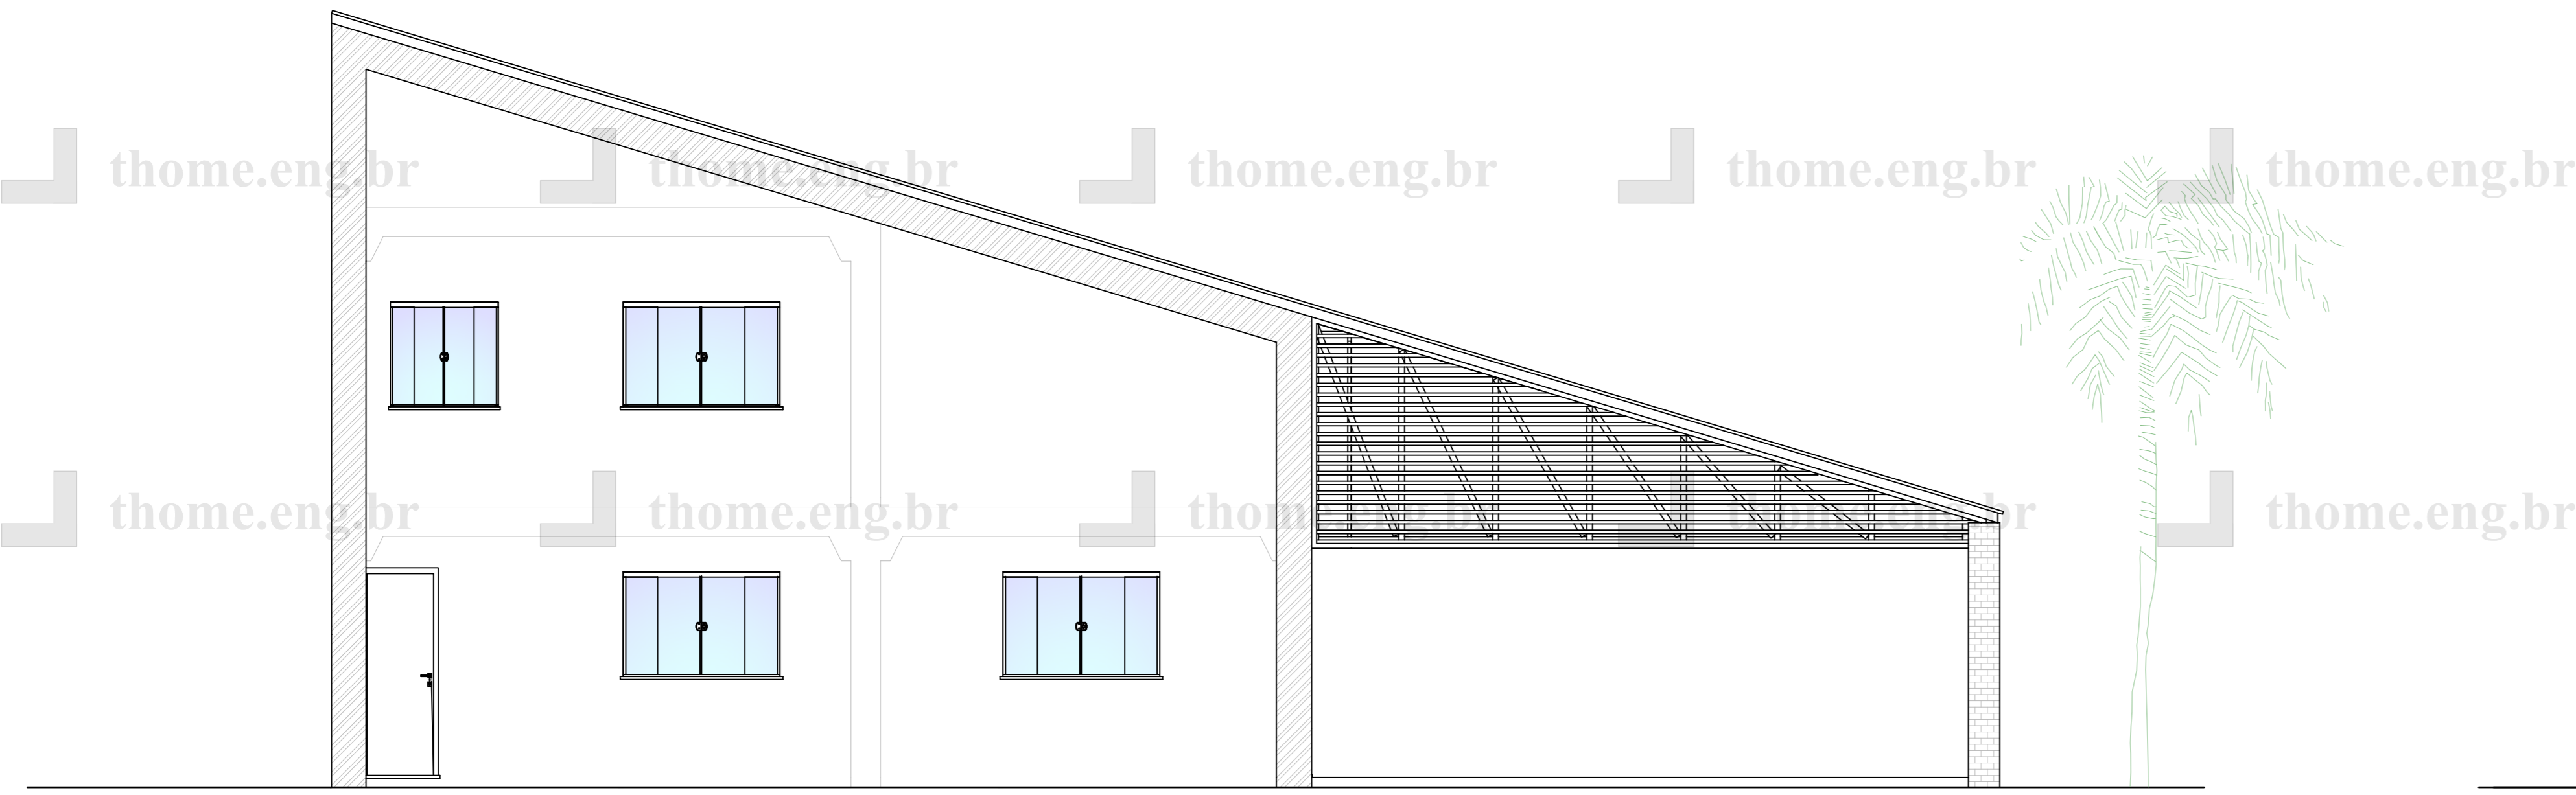


FACHADA B  
ESCALA 1:50

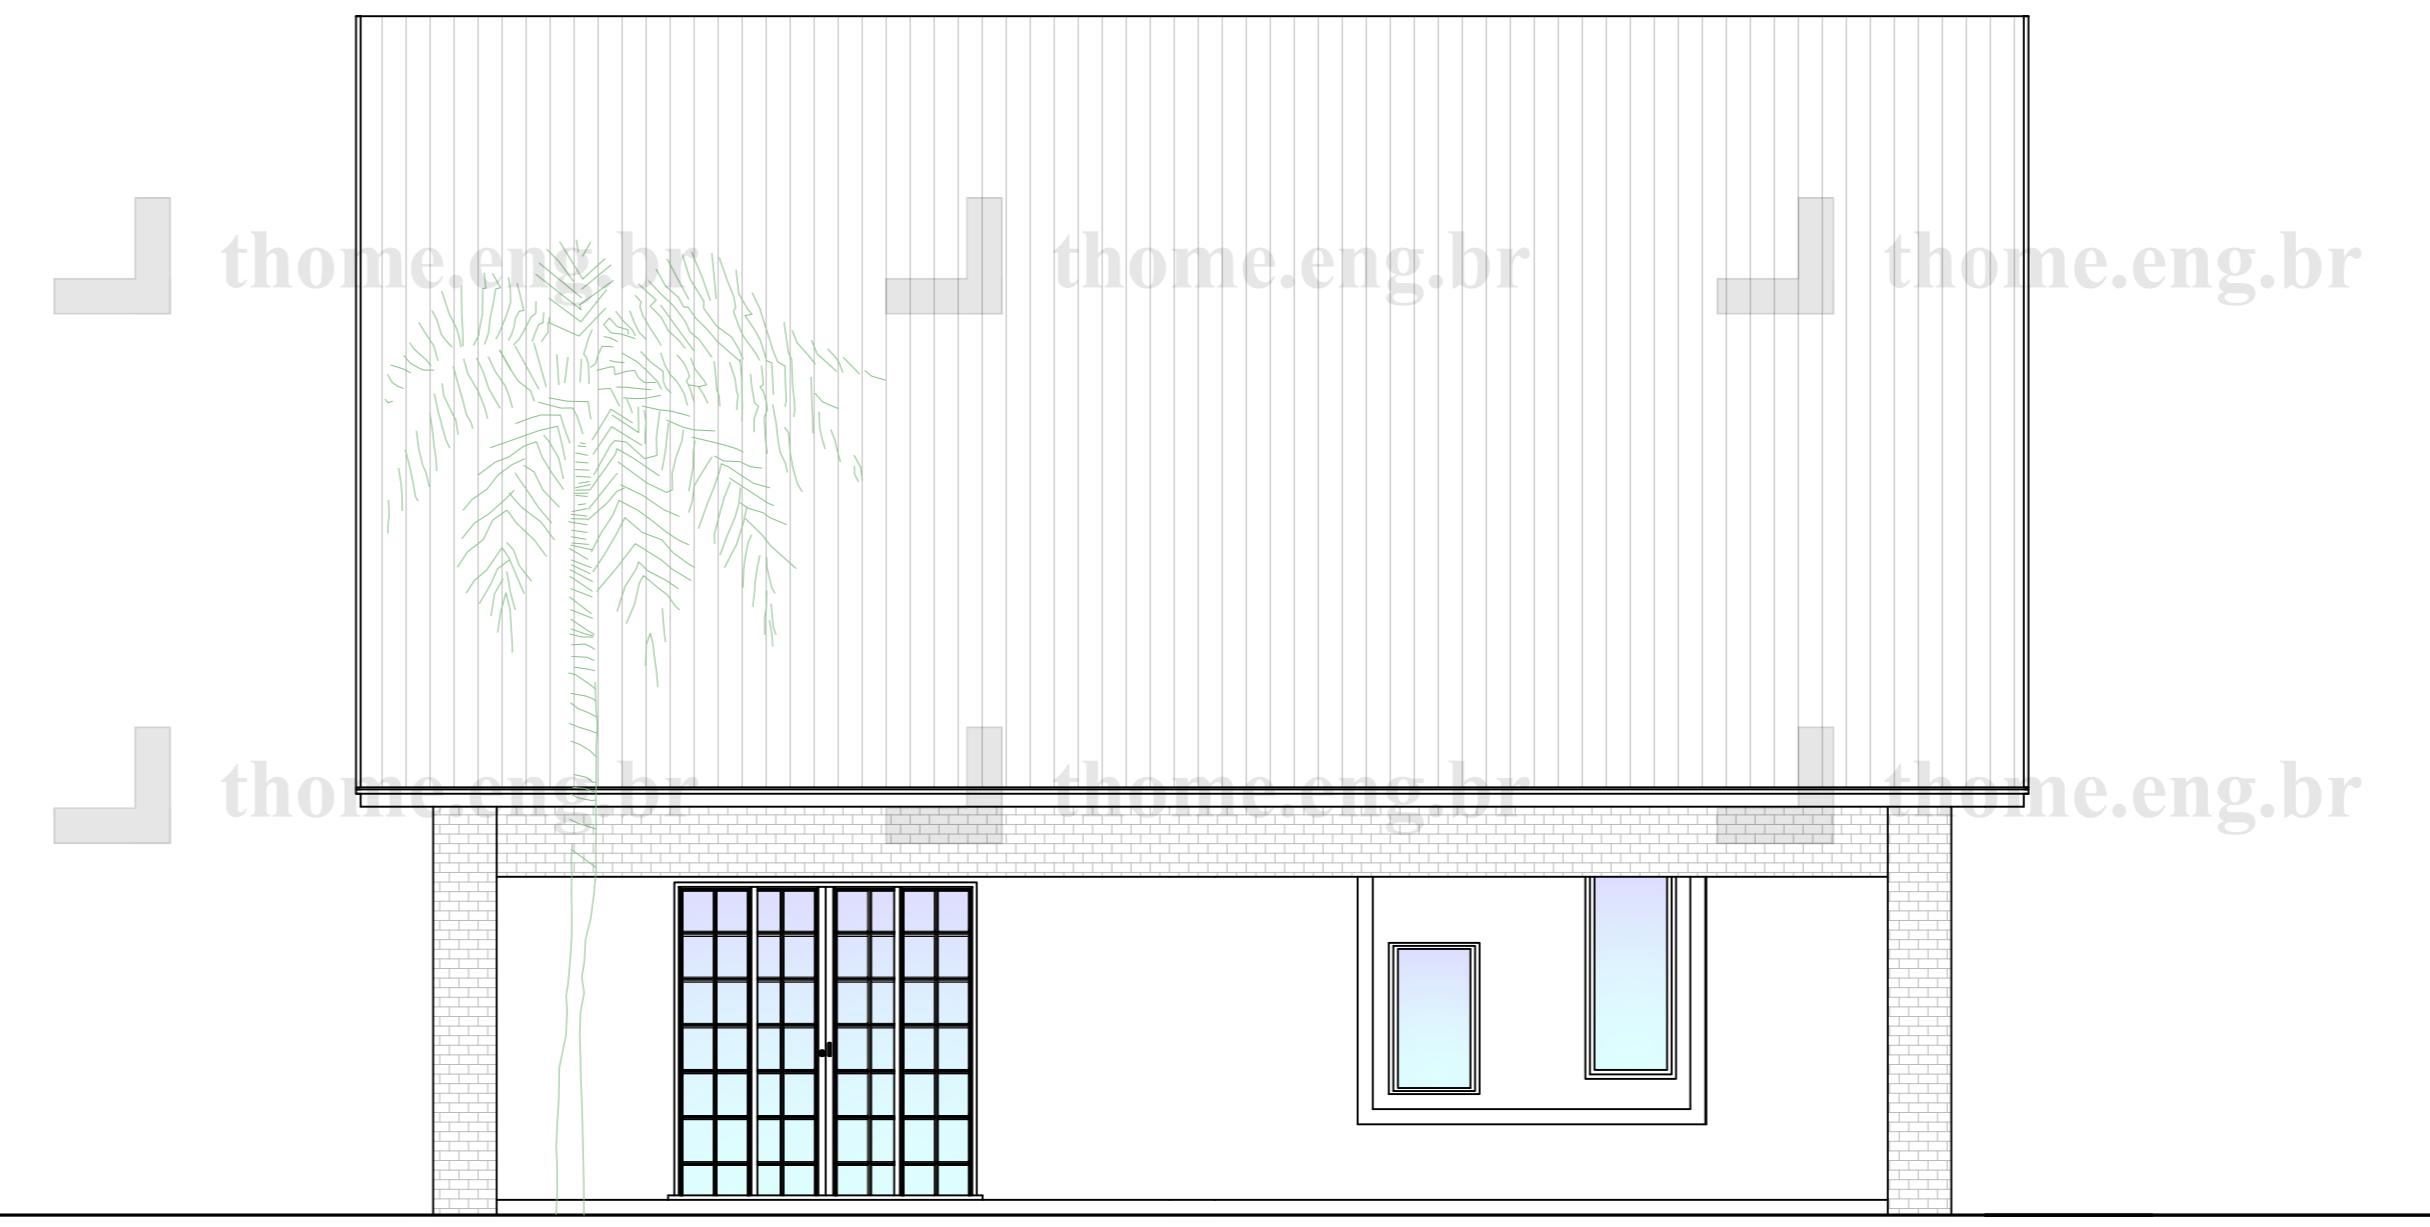

FACHADA A  
ESCALA 1:50

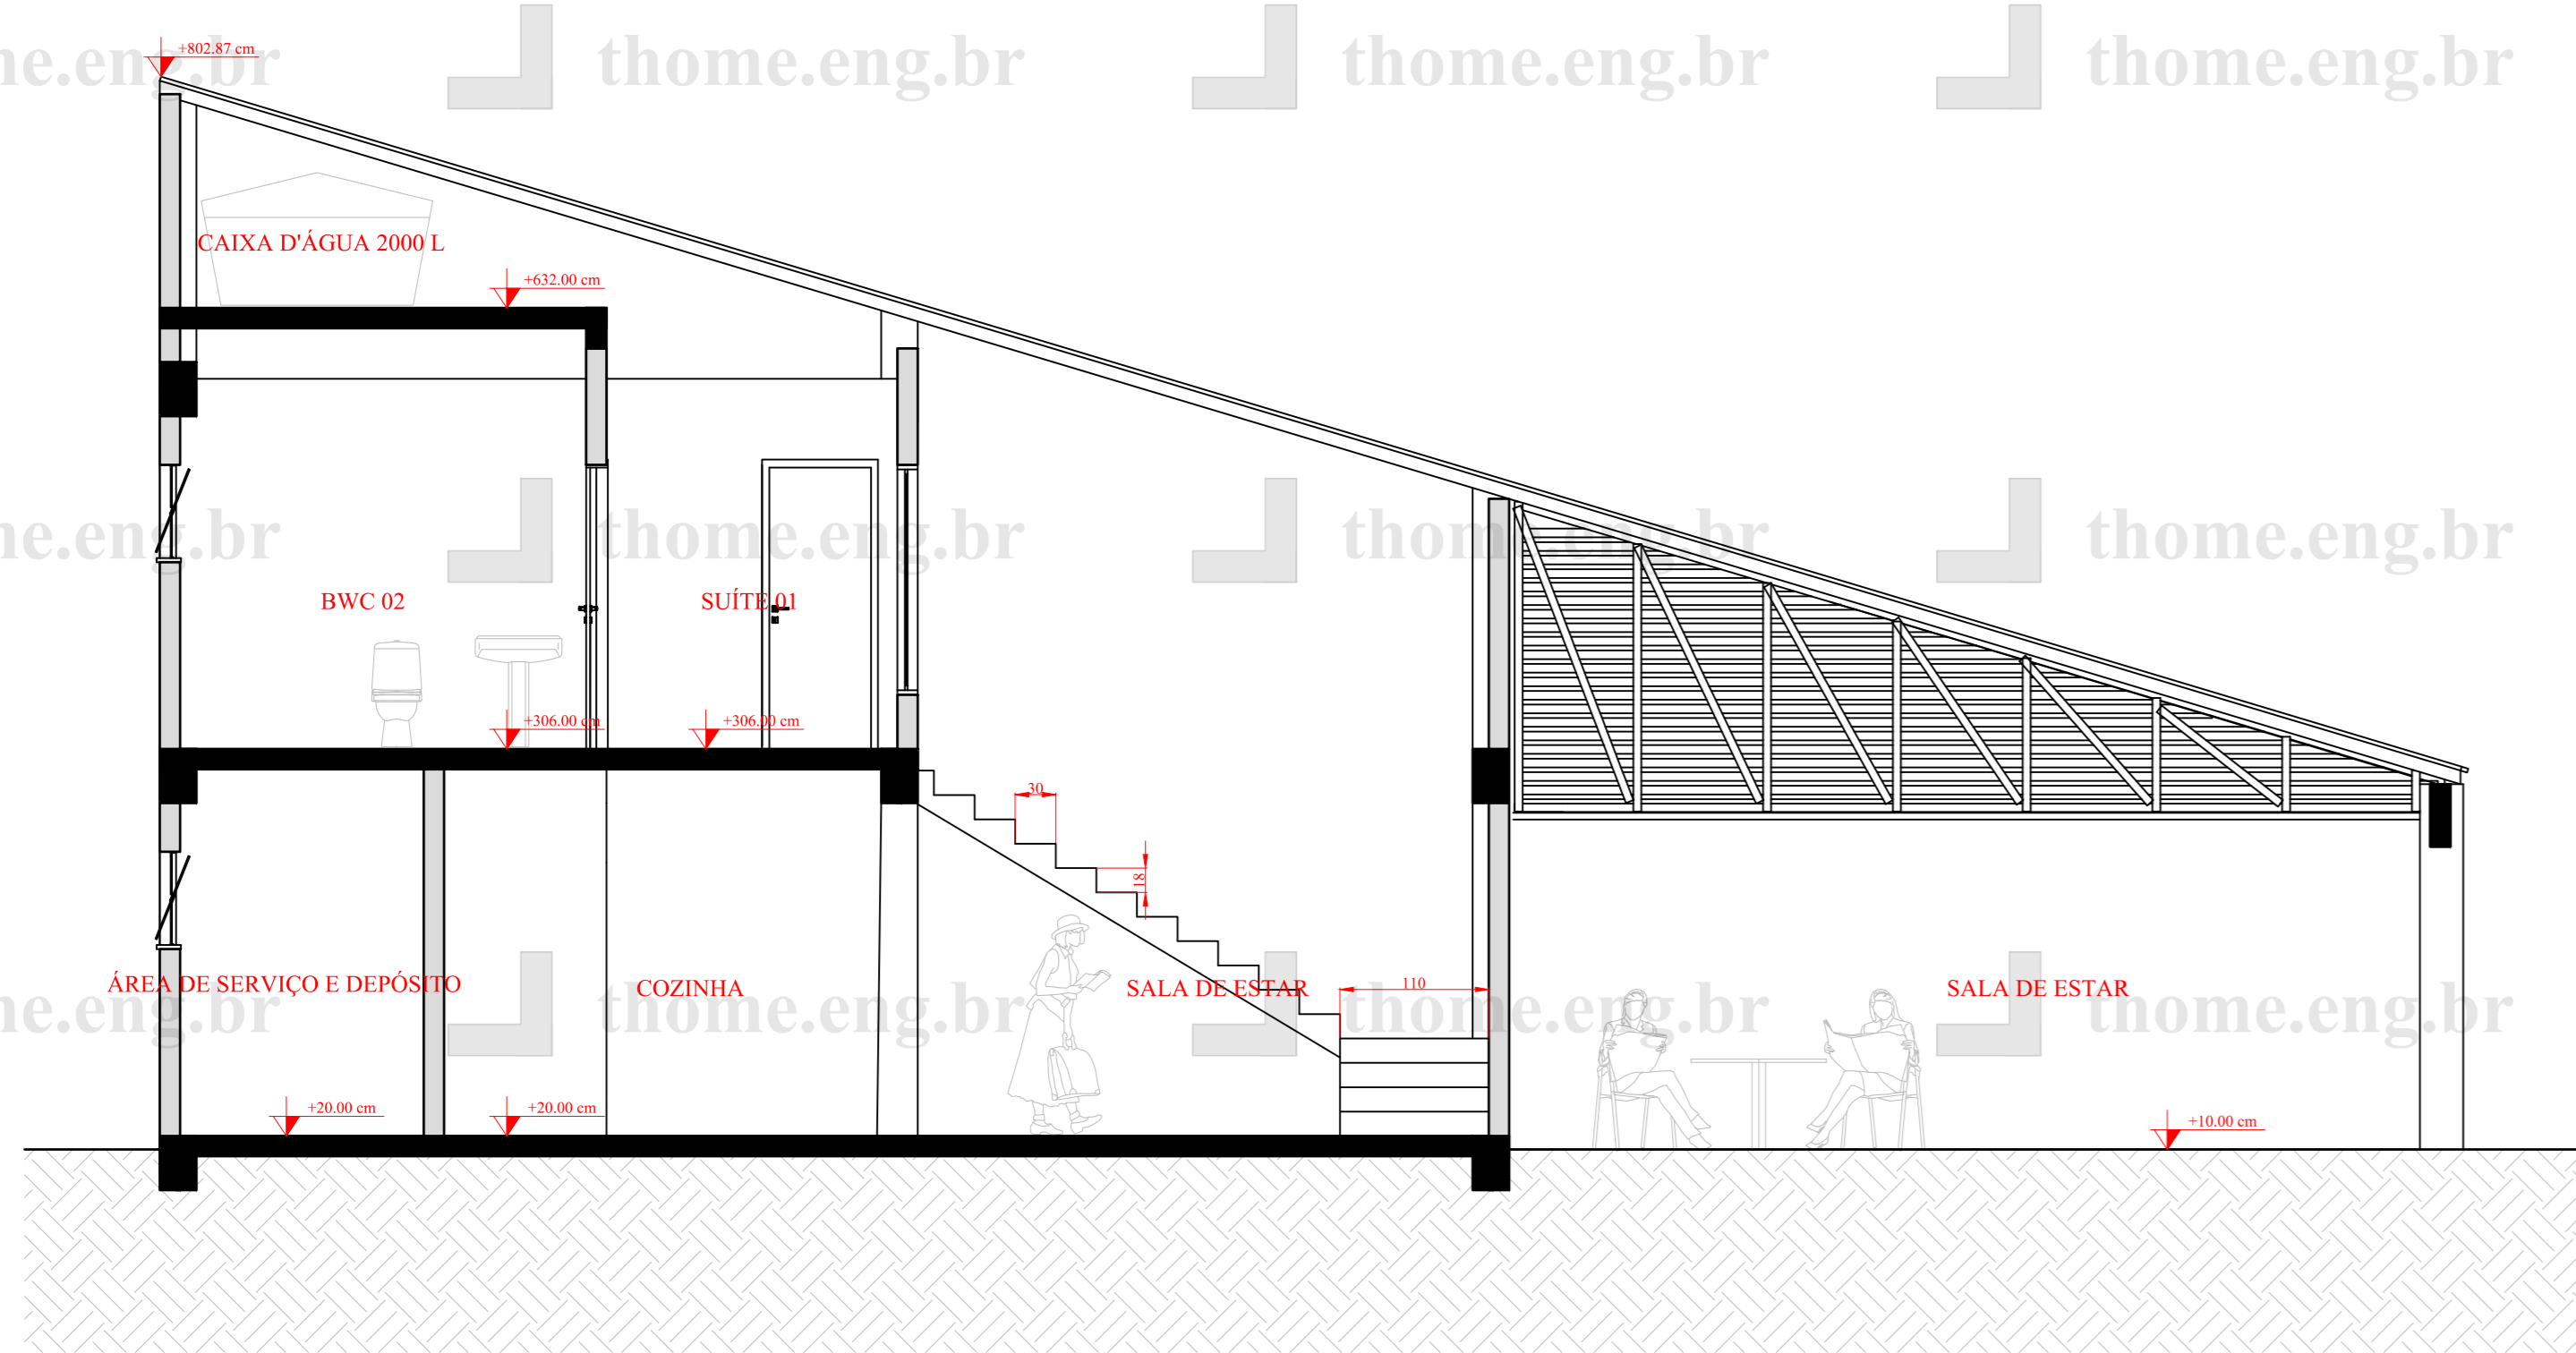

CORTE B  
ESCALA 1:50

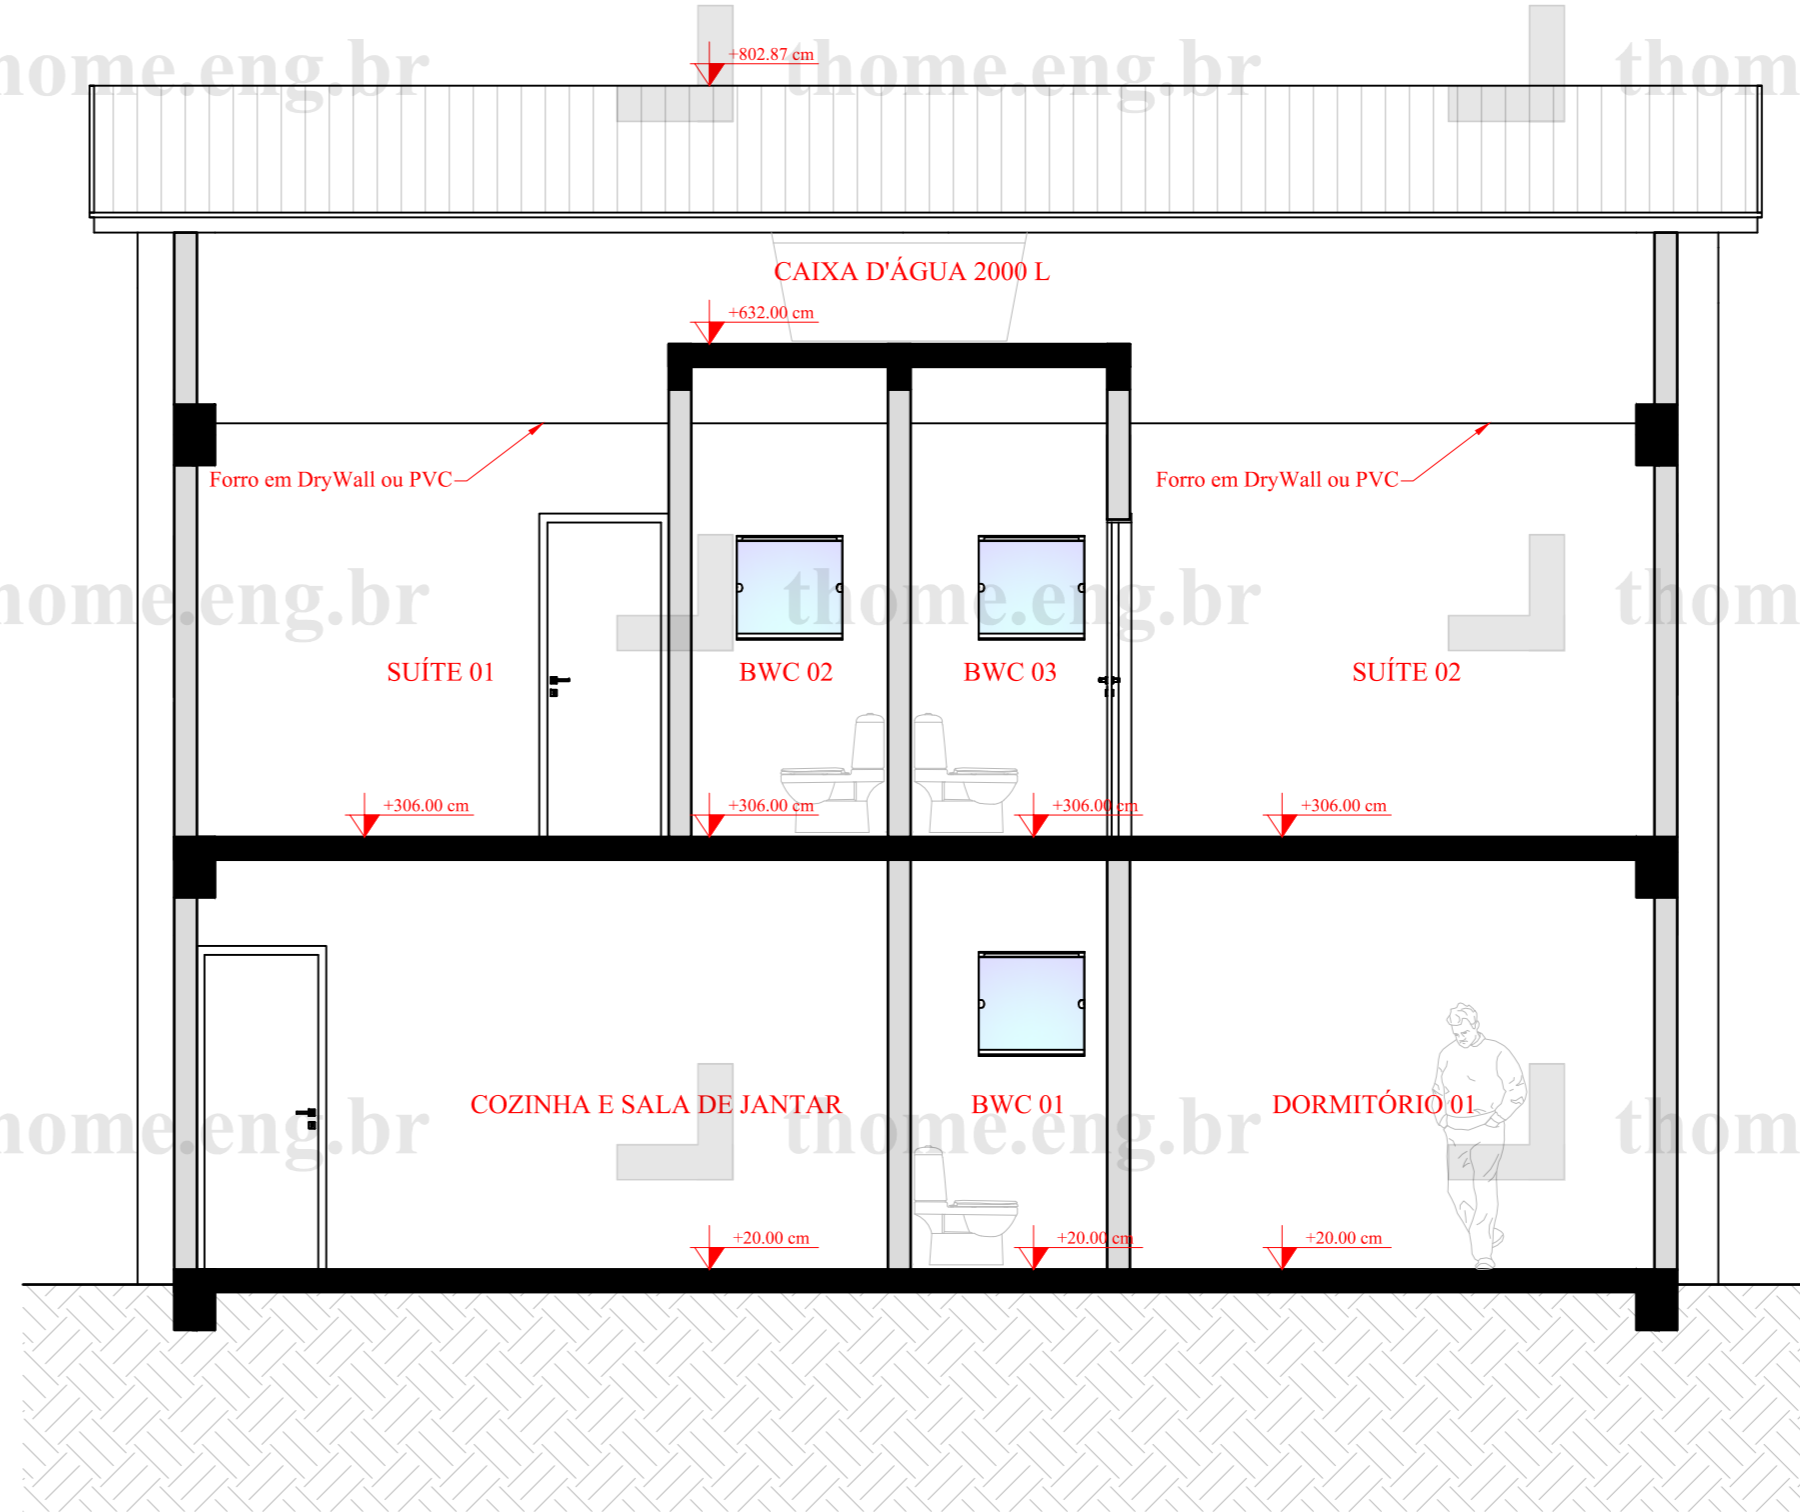


CORTE A  
ESCALA 1:50



PERSPECTIVA ILUSTRATIVA  
SEM ESCALA



PERSPECTIVA ILUSTRATIVA  
SEM ESCALA

APROVAÇÕES				
01	GRT	26/05/2021	ADICIONADO COTAS NA ESCADA	GRT
00	GRT	23/05/2021	EMIÇÃO INICIAL	GRT
REVISÃO	DESENHO	DATA	OBSERVAÇÃO	APROV.
				
CONTEÚDO				
FACHADA A, FACHADA B, CORTE A, CORTE B E PERSPECTIVAS				
CONTRATANTE(S)				
:				
RESPONSÁVEL TÉCNICO (PROJETO)			RESPONSÁVEL TÉCNICO (EXECUÇÃO)	
Gustavo Rintzel Thomé Eng. Civil CREA-SC 152503-5			Gustavo Rintzel Thomé Eng. Civil CREA-SC 152503-5	
ÁREA TOTAL CONSTRUÍDA			TIPOLOGIA	
-			Residência Unifamiliar	
ENDEREÇO DO OBJETO				
-				
OBJETO		PROJETO		
PROJETO ARQUITETÔNICO		thome.eng.br		
DATA	ESCALA	REVISÃO	02/02	
26/05/2021	INDICADA	01		